Приложение . 1
к договору аренды
муниц. имущества

План первого этажа

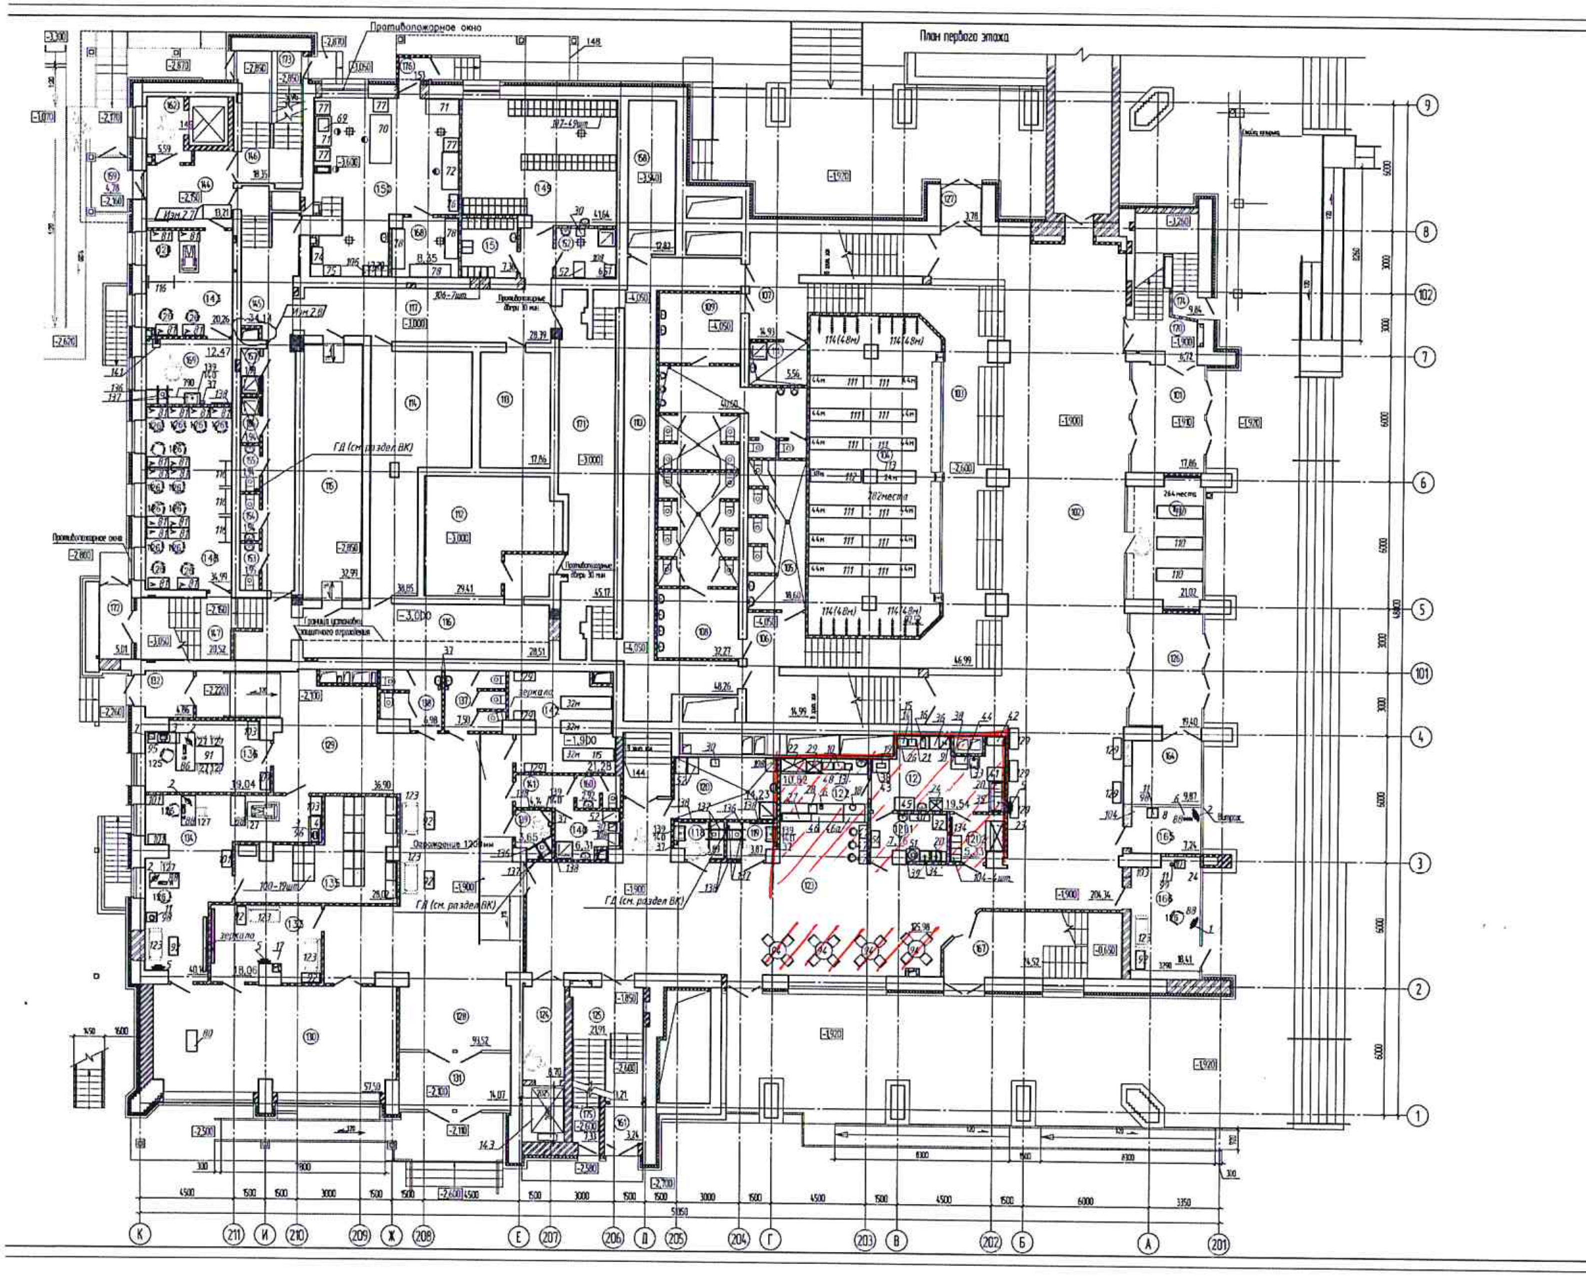

Экспликация помещений

Номер поме-щения	Наименование	Площадь м2	Категория * помещения	Номер поме-щения	Наименование	Площадь м2	Категория помещения
101	Тамбур	17.86		139	Туалет для персонала с учетом МГН	3.65	
102	Вестибюль зрелищной части	204.34		140	Кладовая уборочного инвентаря	6.31	В4
103	Холл на отм.-2,600	49.99		141	Коридор	4.14	
104	Гардероб	92.52		142	Гардероб	21.28	
105	Женский туалет	18.60		143	Артистическая с учетом МГН	20.26	
106	Холл	14.99		144	Служебный вестибюль	13.21	
107	Холл	14.93		145	Коридор	34.14	
108	Женский туалет	32.27		146	Лестничная клетка	18.35	
109	Мужской туалет	40.60		147	Лестничная клетка	20.52	
110	Коридор	48.76		148	Артистическая	34.99	
111	Кладовая уборочного инвентаря	5.56	В4	149	Гардеробная	41.64	
112	Техническое помещение	29.41	В4	150	Столярно-механическая мастерская	47.20	В2
113	Техническое помещение	17.86	В4	151	Гардероб рабочих сцены	7.36	
114	Техническое помещение	38.85	В4	152	Кладовая уборочного инвентаря	6.57	В4
115	Турникетная	32.99	В2	153	Туалет	1.95	
116	Коридор	28.51		154	Туалет	1.94	
117	Коридор	28.39		155	Туалет	1.94	
118	Туалет для МГН мужской	3.89		156	Душевая	1.94	
119	Туалет для персонала кух. с учетом МГН	3.87		157	Душевая	1.93	
120	Кладовая уборочного инвентаря	14.23	В4	158	Подсобное помещение	12.82	
121	Доготовочная	19.54	Д	159	Тамбур	4.78	
121.1	Моечная столовой посуды	7.76	Д	160	Туалет	2.92	
121.2	Подсобное помещение	5.33	Д	161	Тамбур	3.24	
122	Буфет	10.82		162	Помещение зоны безопасности МГН	5.59	
123	Фойе с буфетом	125.98		163	Гардероб	21.02	
124	Лифтовой холл	8.70		164	Кассовый вестибюль	9.87	
125	Лестничная клетка	21.91		165	Касса	7.24	
126	Тамбур	19.40		166	Помещение охраны	18.41	
127	Тамбур	3.78		167	Лестничная клетка	24.52	
128	Вестибюль ЗАГСа	93.52		168	Кладовая хранения заготовок	8.35	В2
129	Фойе ЗАГСа	36.90		169	Универсальная кабина для МГН	12.47	
130	Комната регистрации	57.50		170	Лестничная клетка	6.72	
131	Тамбур	14.07		171	Коридор	45.17	
132	Тамбур	4.86		172	Тамбур	5.01	
133	Комната жениха и невесты	18.06		173	Лестница в подвал	5.96	
134	Кабинет приема граждан	40.14		174	Лестница в подвал	9.84	
135	Архив	28.02	В3	175	Лестница в подвал	7.33	
136	Кабинет директора	19.04		176	Тамбур	1.53	
137	Женский туалет	7.50					
138	Мужской туалет	6.98			Общая площадь	1786.81	

Спецификация оборудования см. черт. 1917-1-ТХ1С

Изм.	Кол.уч.	Лист	№док.	Подп.	Дата	1917-1-ТХ1			
						Районный культурно-досуговый центр в г. Добрянка Пермского края			
Разработал	Рачина					Корпус 1. Реконструируемое здание культурно-досугового центра	Стадия	Лист	Листов
							Р	2	
Н.контр.	Голдобина					План расположения технологического оборудования первого этажа	ООО "ТехСтальПроект"		

Формат А1